PROJEKT ZAGOSPODAROWANIA TERENU

SKALA 1:500

MAPA DO CELÓW PROJEKTOWYCH
skala 1:500

pow. m. Lublin
jedn. ewid. 066301_1 Lublin
obr. 0025– Rury A, ark. 2
dotyczy dz. 17/5, 18/4
ul. Powstania Styczniowego

Niniejszą mapę wykonano na podstawie zaktualizowanej
na obszarze objętym zamówieniem (oznaczonym kolorem zielonym)
mapy zasadniczej m. Lublina w skali 1:500

Mapa aktualna na dzień 12.06.2024r.

Id zgłoszenia: GD–OD–II.6640.1584.2024
Układ współrzędnych: 2000/8
Układ wysokości: PL–EVRF2007–NH
Nie badano ksiąg wieczystych

5680000.00
839050.00

Podmiot wykonujący:
TIP–TOP Anna Wojtyła
ul. H.M. Sachsów 21, 20–381 Lublin
NIP:946–219–59–94 REGON 360100748

Sporządził:
GEODETA
inż Sławomir Wojtyła
upr. nr 20140
Lublin dn. 17.06.2024 r.

Oświadczam, że niniejszy dokument został opracowany w wyniku prac geodezyjnych i kartograficznych, których rezultaty zawiera operat techniczny pozytywnie zweryfikowany. Jednocześnie informuję, że jestem świadomy odpowiedzialności karnej za złożenie fałszywego oświadczenia.	
Identyfikator zgłoszenia pracy geodezyjnej	GD–OD–II.6640.1584.2024
Organ służby geodezyjnej, który otrzymał zgłoszenie	Prezydent Miasta Lublin
Wykonawca pracy geodezyjnej	TIP–TOP Anna Wojtyła ul. H.M. Sachsów 21, 20–381 Lublin REGON: 360100748 NIP: 9462195994
Imię i nazwisko oraz nr uprawnień zawodowych kierownika prac	inż. Sławomir Wojtyła nr upr. 20140
Nr oraz data sporządzenia dokumentu zawierającego wyniki pozytywnej weryfikacji	GD–OD–II.6640.1584.2024_54566 17.06.2024
Dokumentacja przyjęta do zasobu w MODGiK Lublin pod numerem	P.0663.2024.1500
Wykonawca pracy geodezyjnej podpis	Wojtyła

LEGENDA:

- A-D — GRANICA TERENU OPRACOWANIA
- PROJ. BUDYNEK ADMINISTRACYJNO-BIUROWY
- (1) — LICZBA KONDYGNACJI NADZIEMNYCH
- WEJŚCIE DO BUDYNKU i WJAZD
- ELEMENTY ZAGOSPODAROWANIA PODLEGAJĄCE DEMONTAŻU
- KIERUNEK SPŁYWU WÓD OPADOWYCH

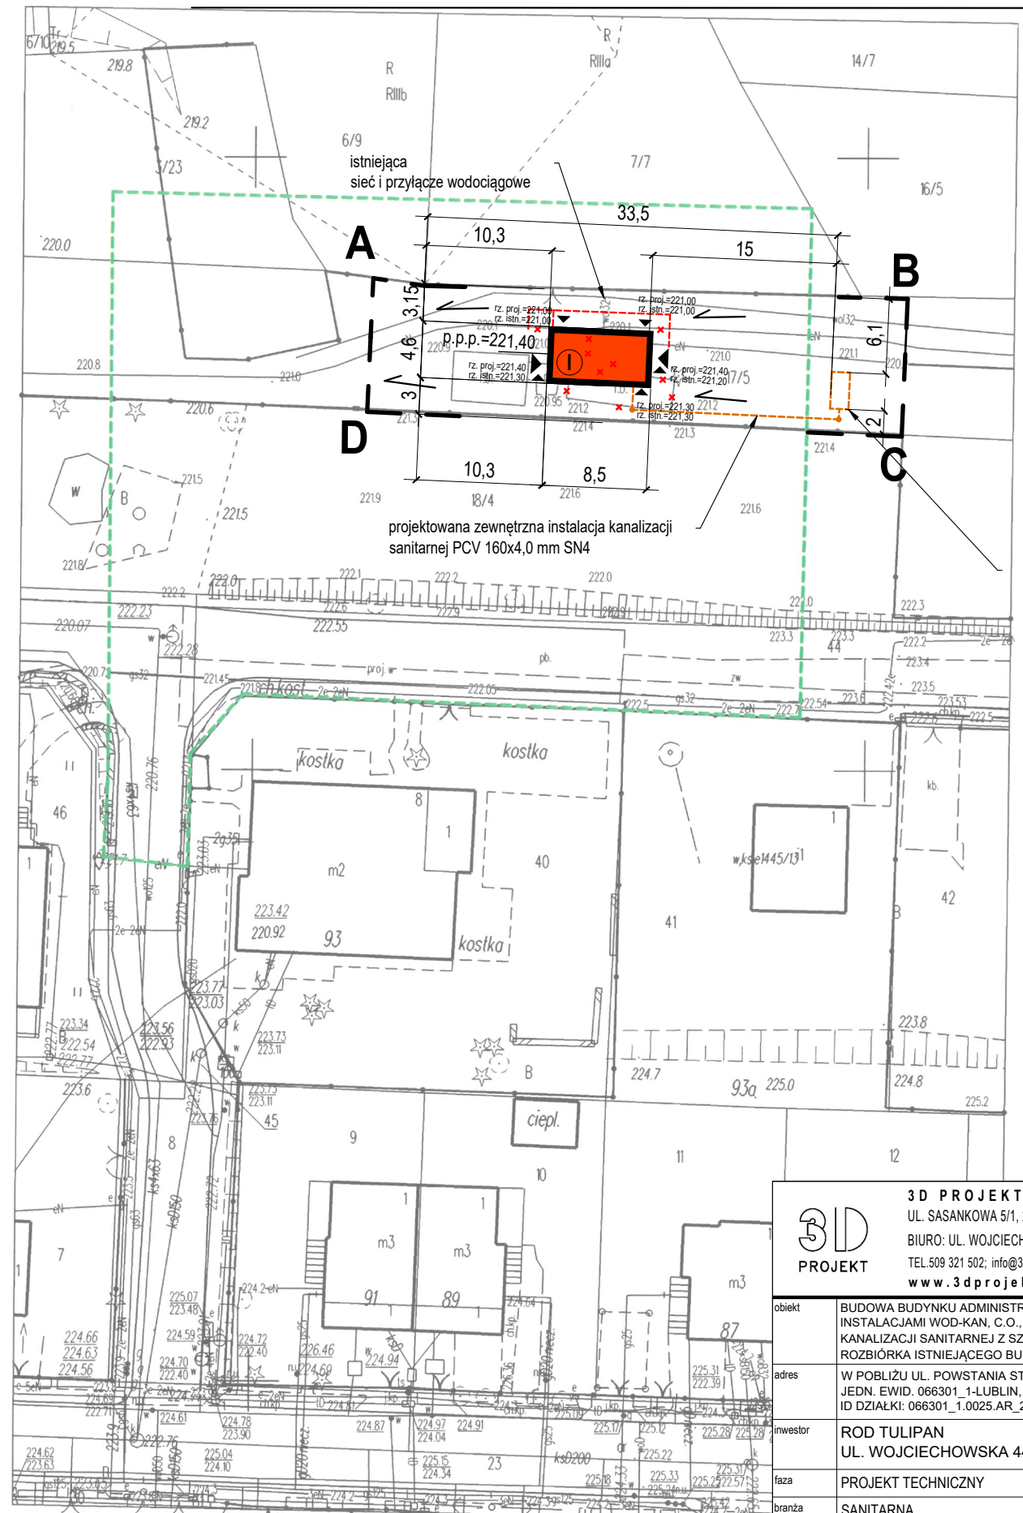

---------- PROJEKTOWANE ZEWN. INSTALACJA KANALIZACJI SANITARNEJ Z SZAMBEM

---------- PROJEKTOWANE KABLE ZALICZNIKOWE eNN

3D PROJEKT

3D PROJEKT PRZEMYSŁAW KOWALCZYK
UL. SASANKOWA 5/1, 20-537 LUBLIN
BIURO: UL. WOJCIECHOWSKA 5A/38, 20-704 LUBLIN
TEL.509 321 502; info@3dprojektlublin.pl
www.3dprojektlublin.pl

obiekt	BUDOWA BUDYNKU ADMINISTRACYJNO-BIUROWEGO Z WEWNĘTRZNYMI INSTALACJAMI WOD-KAN, C.O., ELEKTRYCZNĄ, Z ZEWNĘTRZNĄ INSTALACJĄ KANALIZACJI SANITARNEJ Z SZAMBEM, PRZEBUDOWA I DEMONTAŻ WLZ, ROZBIÓRKA ISTNIEJĄCEGO BUDYNKU GOSPODARCZEGO			
adres	W POBLIŻU UL. POWSTANIA STYCZNIOWEGO, LUBLIN, JEDN. EWID. 066301_1-LUBLIN, OBRĘB EWID. 0025 RURY A ID DZIAŁKI: 066301_1.0025.AR_2.17/5			data 04.2025
inwestor	ROD TULIPAN UL. WOJCIECHOWSKA 44, 20-704 LUBLIN			format: 420x297
faza	PROJEKT TECHNICZNY			skala 1:500
branża	SANITARNA			
tytuł	PLAN SYTUACYJNY			rys. nr S-1
funkcja	imię i nazwisko	specjalność	nr uprawnień	podpis
projektant	mgr inż. Szymon Przekora	sanitarna	LUB/0244/PWBS/18	
sprawdzający	mgr inż. Przemysław Głaszczka	sanitarna	LUB/0181/PWOS/09	
zespół projektowy	mgr inż. Przemysław Kowalczyk	sanitarna	LUB/0196/OWOS/09	