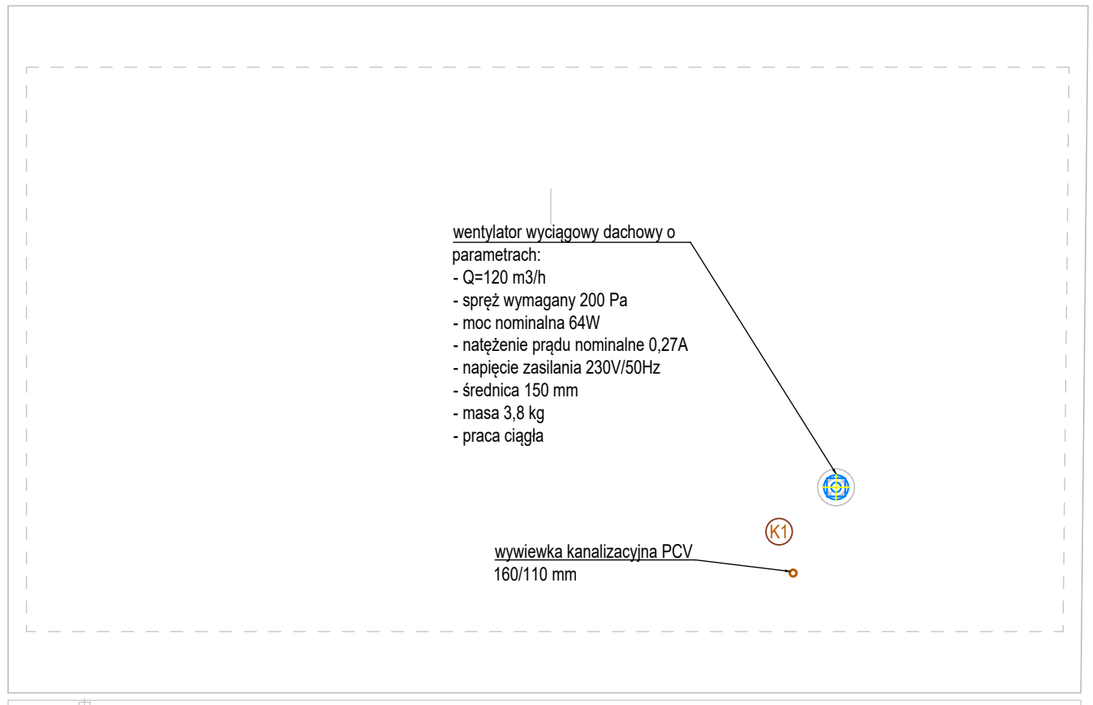

R.S. ⧅9

RYNNA ⧅12,
RURA SPUSTOWA ⧅9 Z PCV

3D PROJEKT

3D PROJEKT PRZEMYSŁAW KOWALCZYK
UL. SASANKOWA 5/1, 20-537 LUBLIN
BIURO: UL. WOJCIECHOWSKA 5A/38, 20-704 LUBLIN
TEL.509 321 502; info@3dprojektlublin.pl
www.3dprojektlublin.pl

obiekt	BUDOWA BUDYNKU ADMINISTRACYJNO-BIUROWEGO Z WEWNĘTRZNYMI INSTALACJAMI WOD-KAN, C.O., ELEKTRYCZNĄ, Z ZEWNĘTRZNĄ INSTALACJĄ KANALIZACJI SANITARNEJ Z SZAMBEM, PRZEBUDOWA I DEMONTAŻ WLZ, ROZBIÓRKA ISTNIEJĄCEGO BUDYNKU GOSPODARCZEGO	
adres	W POBLIŻU UL. POWSTANIA STYCZNIOWEGO, LUBLIN, JEDN. EWID. 066301_1-LUBLIN, OBRĘB EWID. 0025 RURY A ID DZIAŁKI: 066301_1.0025.AR_2.17/5	data: 04.2025
inwestor	ROD TULIPAN UL. WOJCIECHOWSKA 44, 20-704 LUBLIN	format: 420x297
faza	PROJEKT TECHNICZNY	skala: 1:50
branża	SANITARNA	
tytuł	INSTALACJE SANITARNE WEWNĘTRZNE - RZUT DACHU	rys. nr: S-3

funkcja	imię i nazwisko	specjalność	nr uprawnień	podpis
projektant	mgr inż. Szymon Przekora	sanitarna	LUB/0244/PWBS/18	
sprawdzający	mgr inż. Przemysław Głaszczka	sanitarna	LUB/0181/PWOS/09	
zespół projektowy	mgr inż. Przemysław Kowalczyk	sanitarna	LUB/0196/OWOS/09	