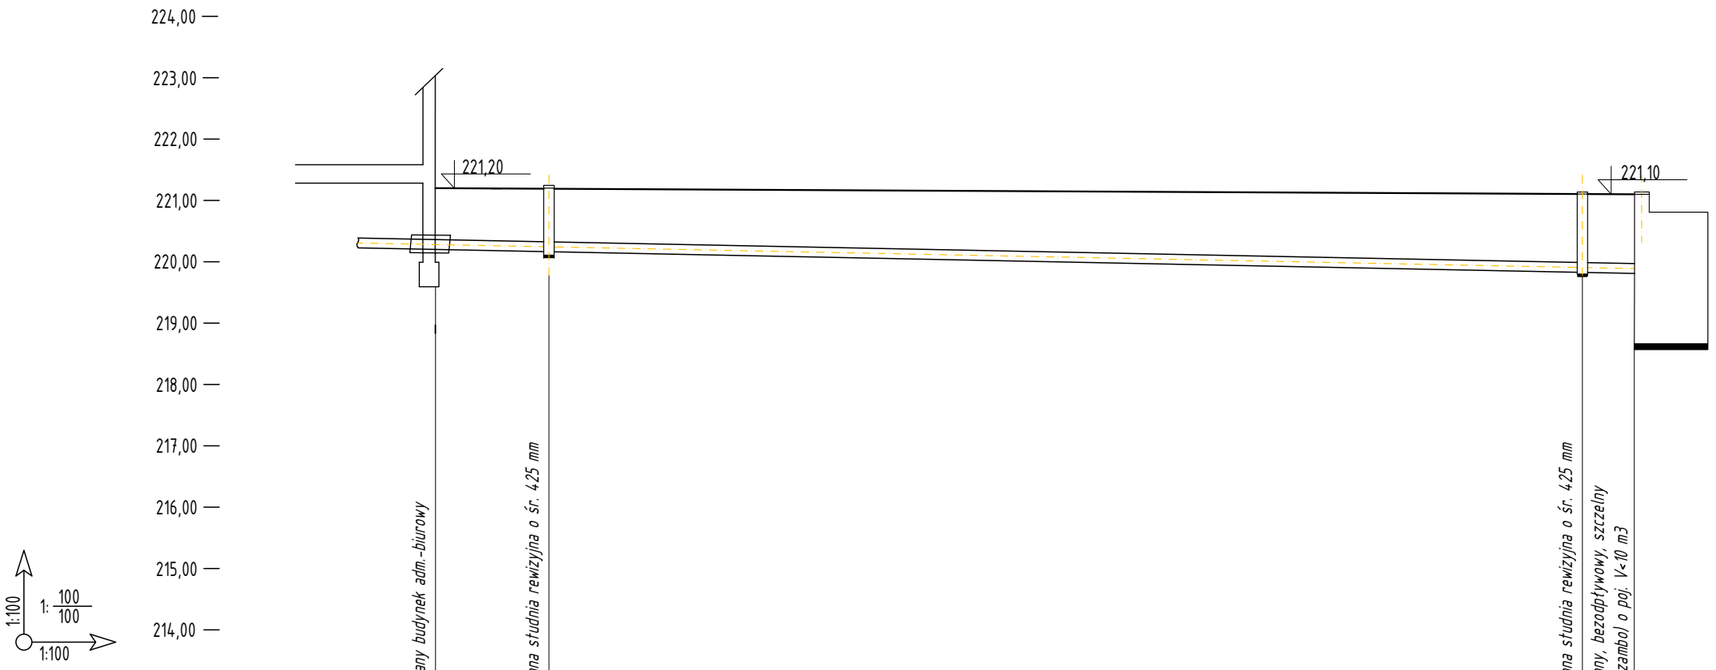

poziom por. 212.00 m. n.p.m.	projektowany budynek adm.-biurowy	projektowana studnia rewizyjna o śr. 425 mm		projektowana studnia rewizyjna o śr. 425 mm	projektowany, bezodpływowy, szczelny zbiornik (szambo) o poj. V<10 m3
RZĘDNA TERENU [m]	221,20	221,20		221,10	221,10
RZĘDNA DNA RUROCIĄGU [m]	220,20	220,16		219,73	219,71
ZAGŁĘBIENIE DNA RUROCIĄGU [m]	1,00	1,04		1,37	1,39
MATERIAŁ/SPADEK	PVC-U SN4 160x4,0 i=2,0%				
DŁUGOŚĆ [m]		1,85	16,85		0,85
ODLEGŁOŚĆ [m]	0,00	1,85		18,70	19,55
WĘZEŁ	K1	K2		K3	K4
PIKIETAŻ					

UWAGA: WSZYSTKIE RZĘDNE I ODLEGŁOŚCI SPRAWDZIĆ NA BUDOWIE

3D PROJEKT

3D PROJEKT PRZEMYSŁAW KOWALCZYK
UL. SASANKOWA 5/1, 20-537 LUBLIN
BIURO: UL. WOJCIECHOWSKA 5A/38, 20-704 LUBLIN
TEL.509 321 502; info@3dprojektlublin.pl
www.3dprojektlublin.pl

obiekt	BUDOWA BUDYNKU ADMINISTRACYJNO-BIUROWEGO Z WEWNĘTRZNYMI INSTALACJAMI WOD-KAN, C.O., ELEKTRYCZNĄ, Z ZEWNĘTRZNĄ INSTALACJĄ KANALIZACJI SANITARNEJ Z SZAMBEM, PRZEBUDOWA I DEMONTAŻ WLZ, ROZBIÓRKA ISTNIEJĄCEGO BUDYNKU GOSPODARCZEGO		
adres	W POBLIŻU UL. POWSTANIA STYCZNIOWEGO, LUBLIN, JEDN. EWID. 066301_1-LUBLIN, OBRĘB EWID. 0025 RURY A ID DZIAŁKI: 066301_1.0025.AR_2.17/5		data: 04.2025
inwestor	ROD TULIPAN UL. WOJCIECHOWSKA 44, 20-704 LUBLIN		format: 420x297
faza	PROJEKT TECHNICZNY		skala: 1:100/100
branża	SANITARNA		
tytuł	PROFIL PODŁUŻNY ZEWNĘTRZNEJ INSTALACJI KANALIZACJI SANITARNEJ		rys. nr: S-4

funkcja	imię i nazwisko	specjalność	nr uprawnień	podpis
projektant	mgr inż. Szymon Przekora	sanitarna	LUB/0244/PWBS/18	
sprawdzający	mgr inż. Przemysław Głaszczka	sanitarna	LUB/0181/PWOS/09	
zespół projektowy	mgr inż. Przemysław Kowalczyk	sanitarna	LUB/0196/OWOS/09	